


Kazincbarcika


Templom téri játszótér

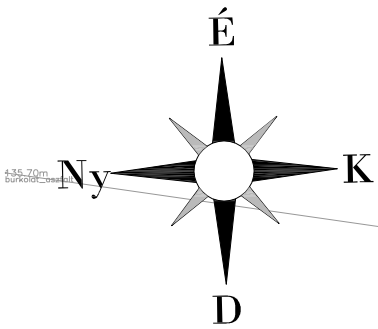

Jelmagyarázat

	Telepítendő koros fa (18-20 törzskörméret)
	Meglévő fa
	Asztal paddal
	Pad

Tervezési terület határa
1. ütem

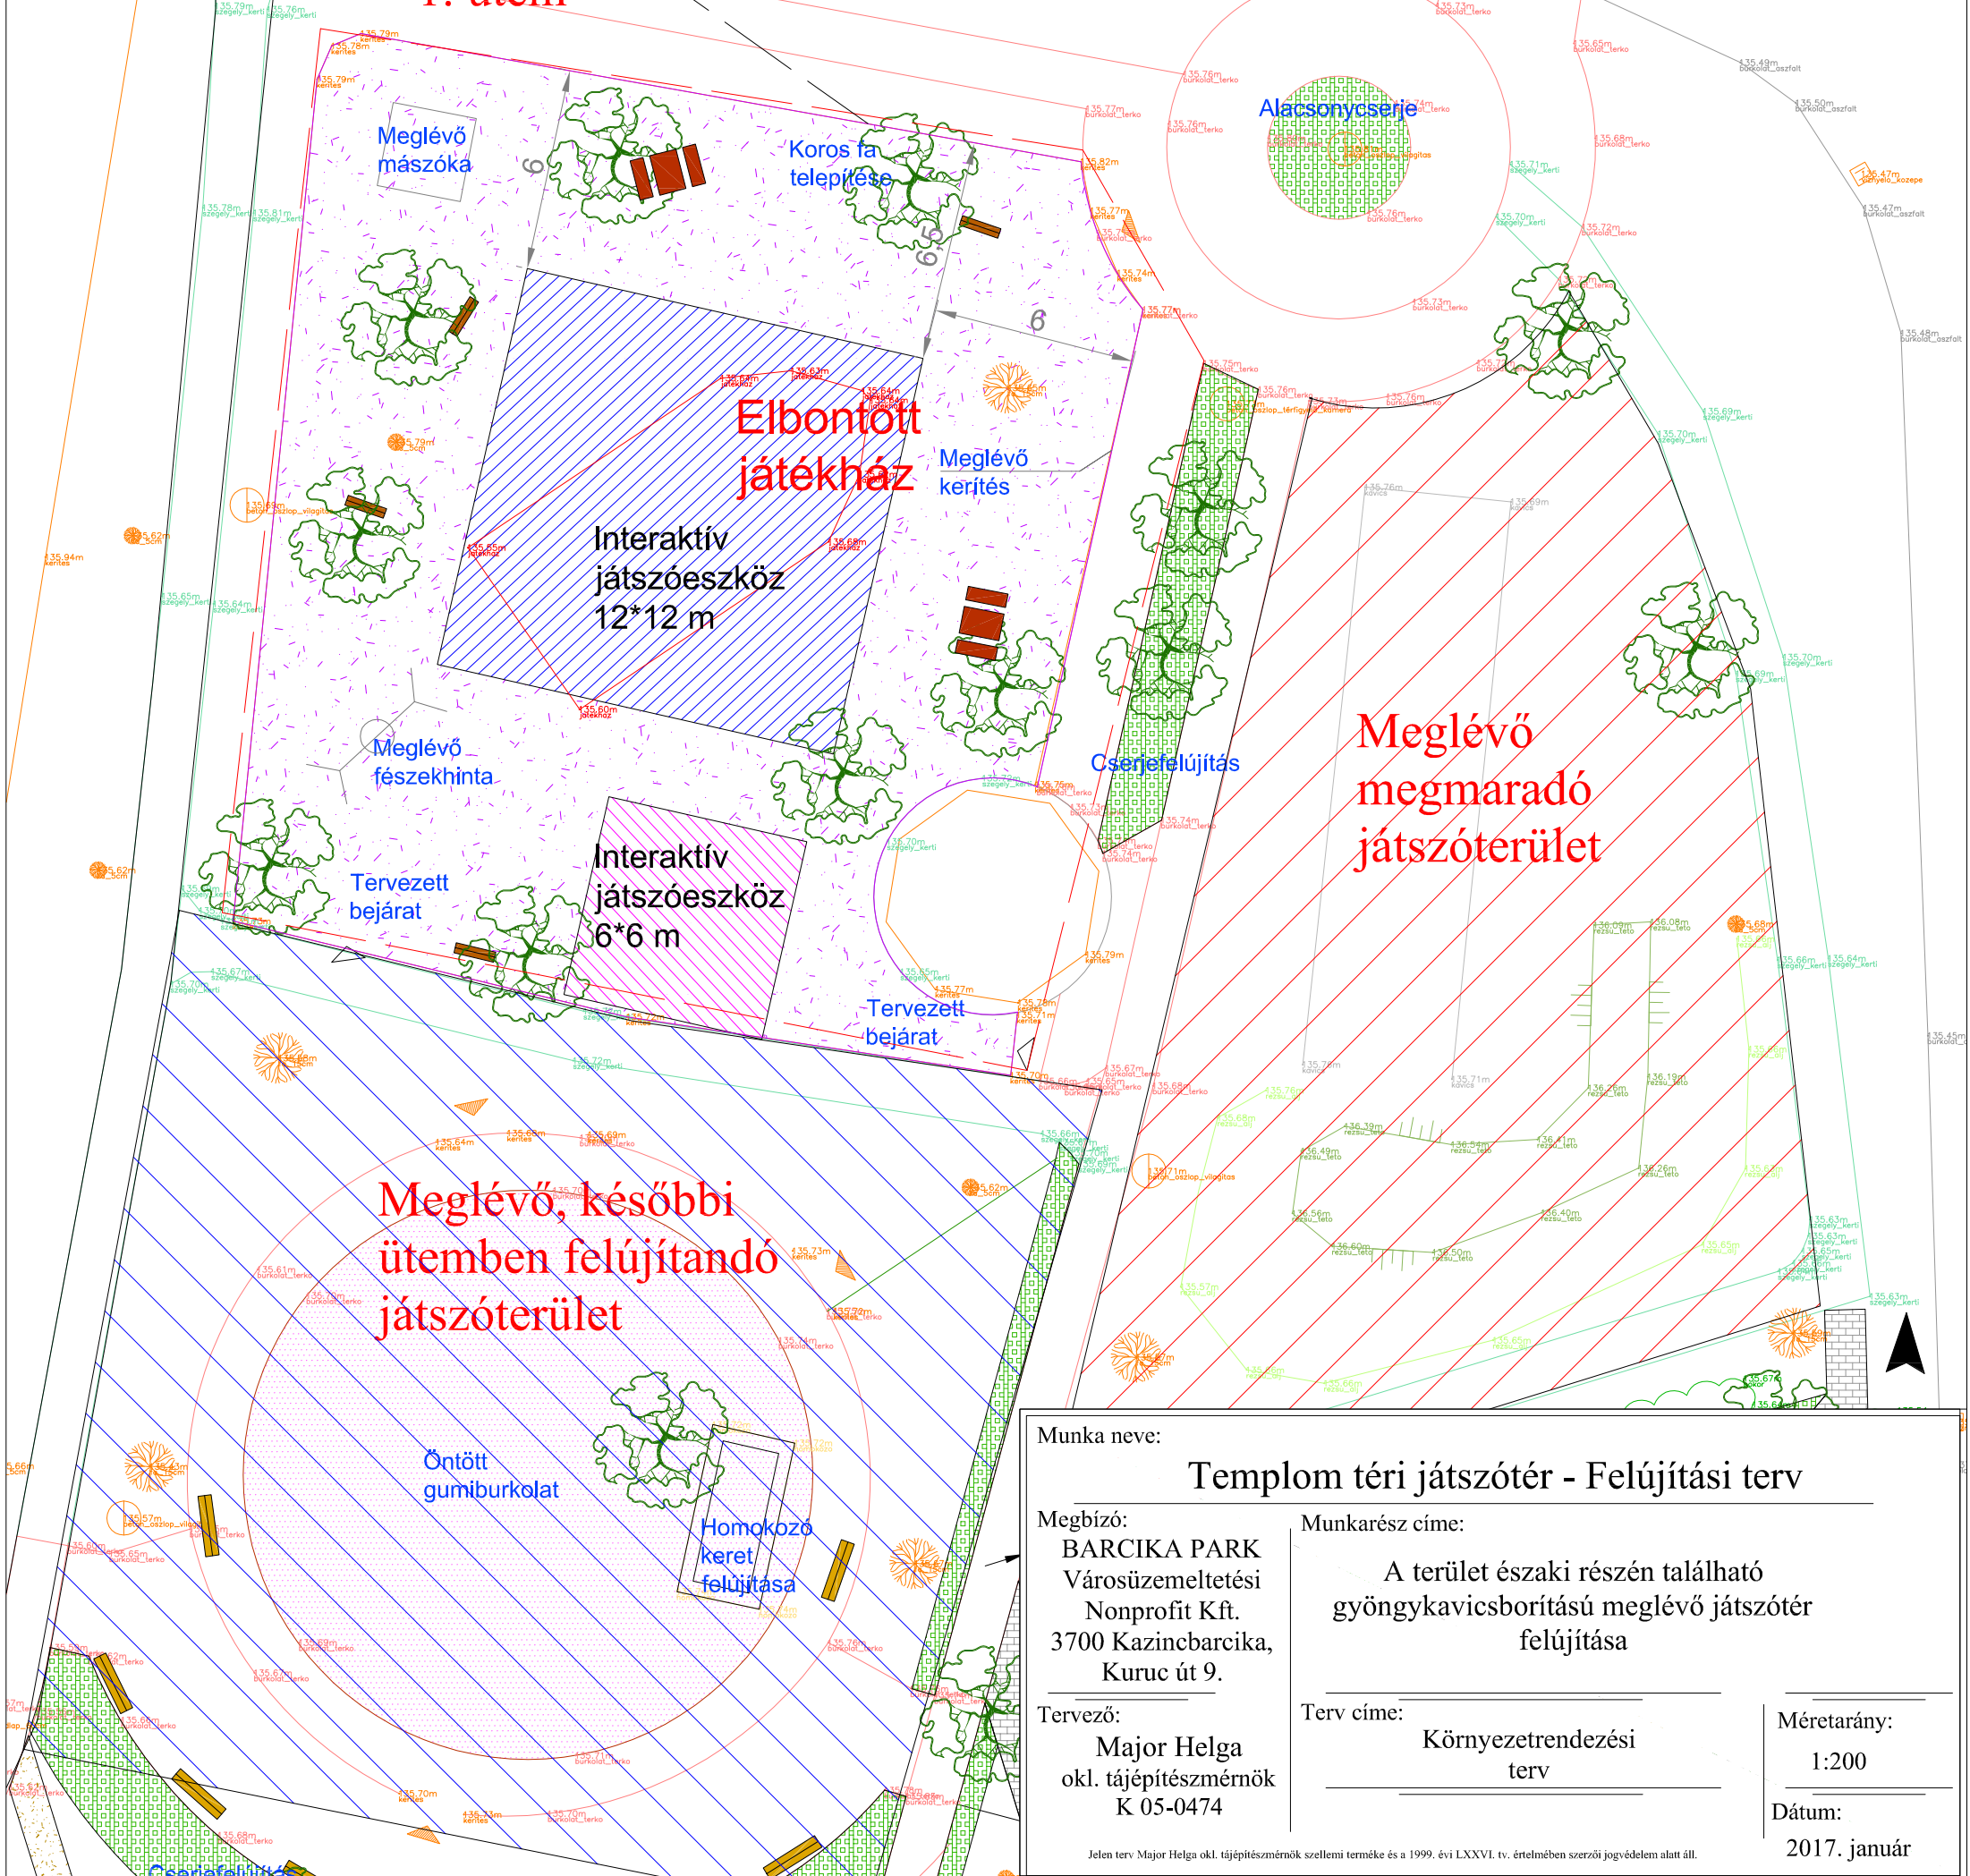

Munka neve:
Templom téri játszótér - Felújítási terv

Megbízó:
BARCIKA PARK
Városüzemeltetési
Nonprofit Kft.
3700 Kazincbarcika,
Kuruc út 9.

Munkarész címe:
A terület északi részén található
gyöngykvacsborítású meglévő játszótér
felújítása

Tervező:
Major Helga
okl. tájépítésszámológép
K 05-0474

Terv címe:
Környezetrendezési
terv

Méretarány:
1:200

Dátum:
2017. január

Jelen terv Major Helga okl. tájépítésszámológép szellemi terméke és a 1999. évi LXXVI. tv. értelmében szerzői jogvédelem alatt áll.