


SÁGVÁRI TÉR

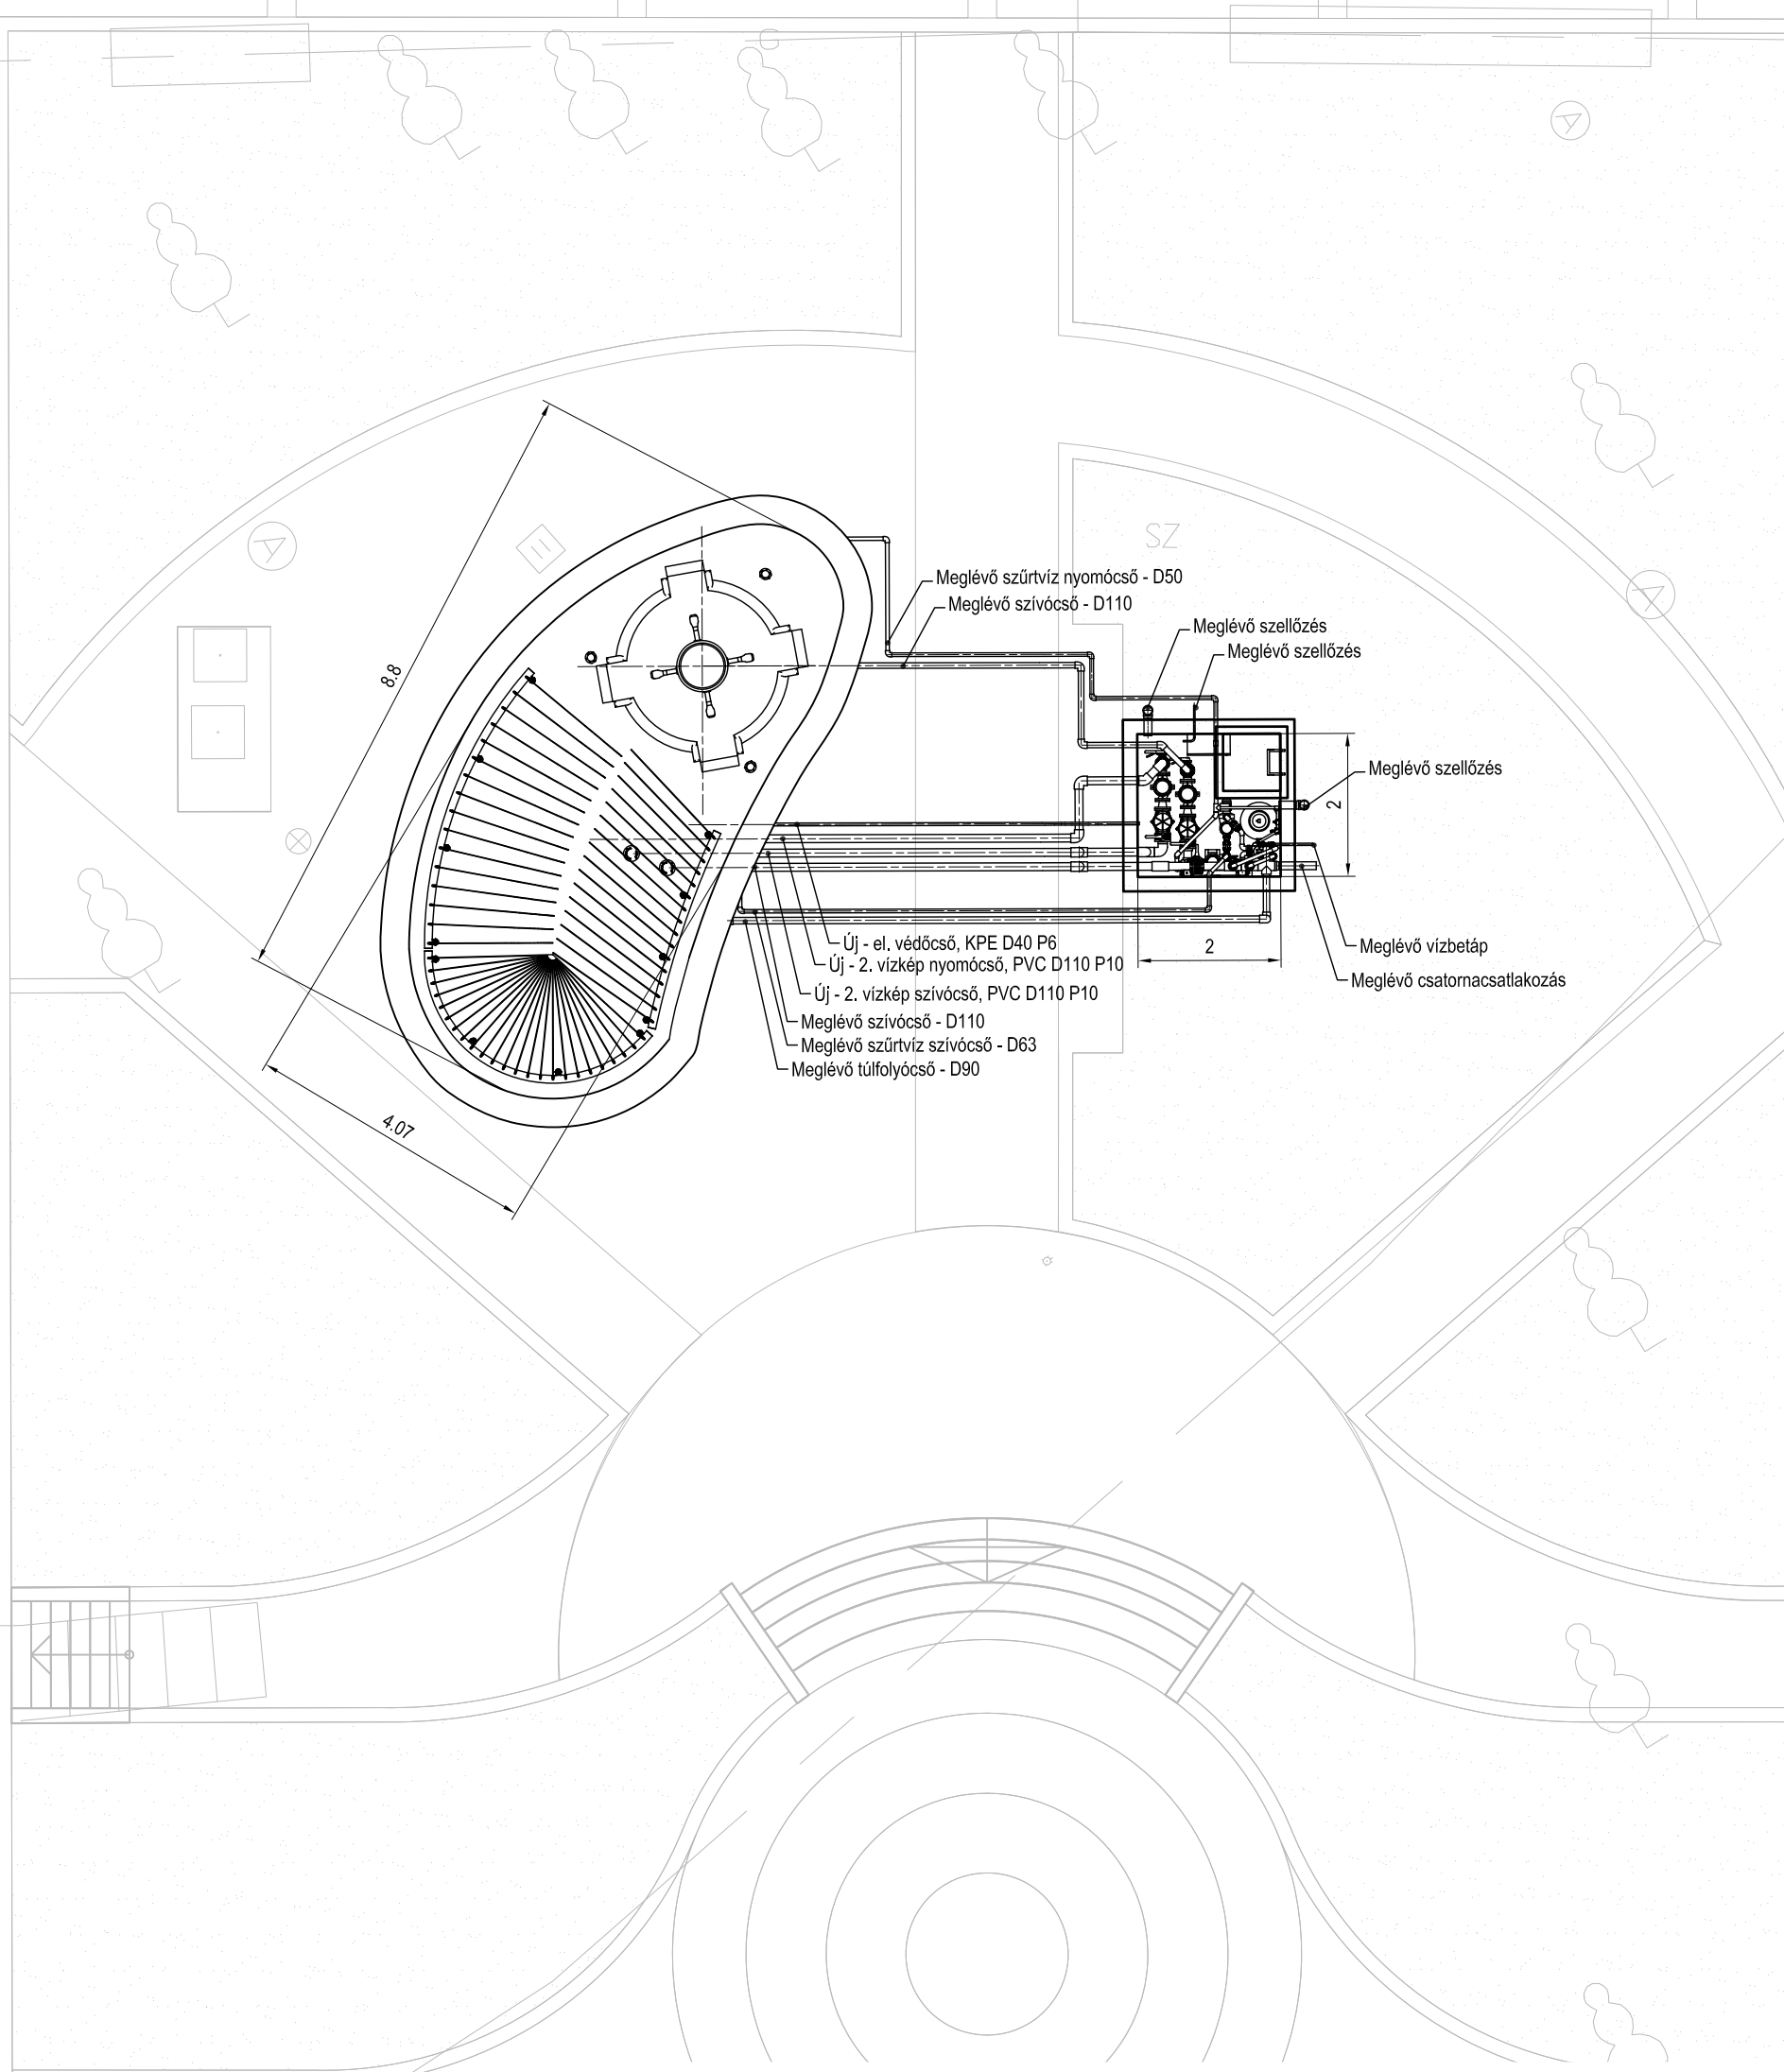

 **Ganz HYDRO Kft.** 1087 Bp. Könyves Kálmán krt. 76.
 **Les Maîtres d'Eau**  Tel/Fax: 210-0463 / 323-0563

Tárgy:
Kazincbarcika, Ságvári téri szökőkút felújítás

Megnevezés:
Szökőkút vízgépészet, helyszínrajz

Munka száma: **VG-02.**

Méretarány: **M 1:100**

Dátum: **2017. Január**

Tervező:
KISS FERENC
SZÜCS SÁNDOR GP-T 01-10800
Szűcs Sándor