
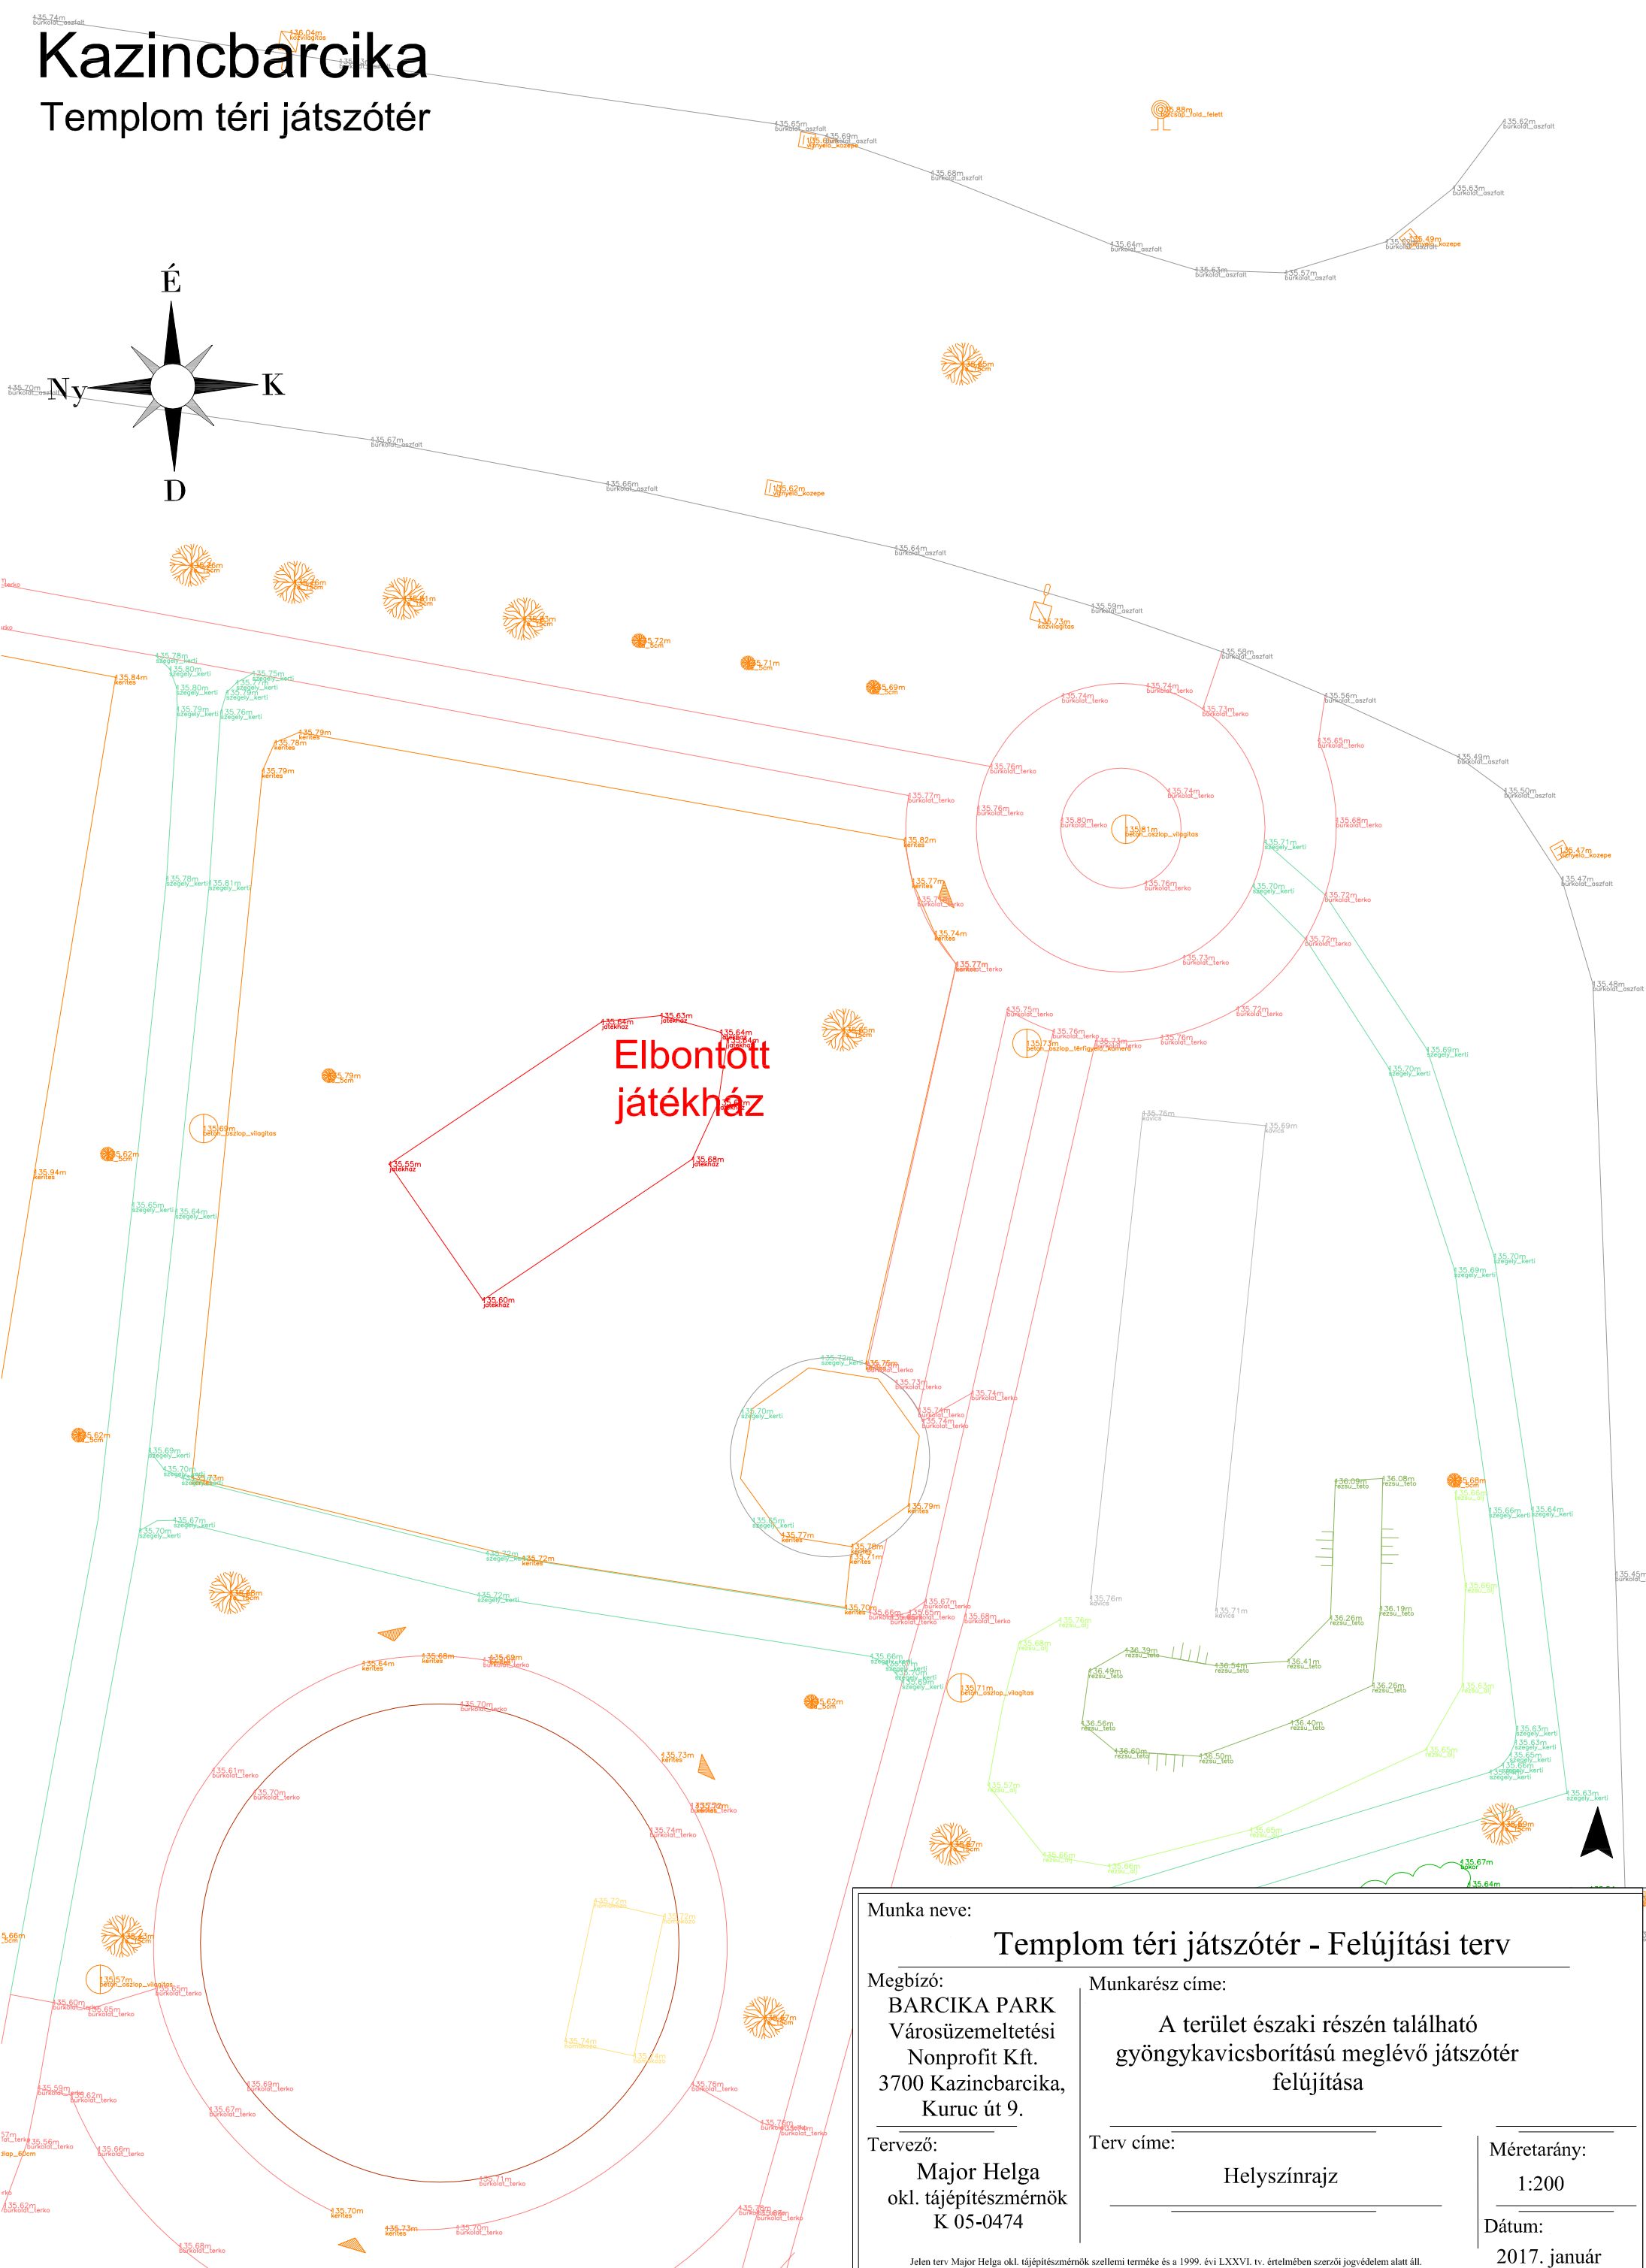


Kazincbarcika

Templom téri játszótér

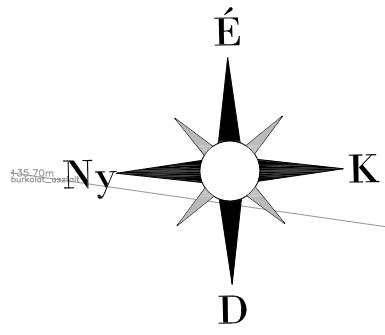

Munka neve:
Templom téri játszótér - Felújítási terv

Megbízó:
 BARCIKA PARK
 Városüzemeltetési
 Nonprofit Kft.
 3700 Kazincbarcika,
 Kuruc út 9.

Munkarész címe:
 A terület északi részén található
 gyöngykavicsborítású meglévő játszótér
 felújítása

Tervező:
 Major Helga
 okl. tájépítésszámőrök
 K 05-0474

Terv címe:
 Helyszínrajz

Méretarány:
 1:200

Dátum:
 2017. január

Jelen terv Major Helga okl. tájépítésszámőrök szellemi terméke és a 1999. évi LXXVI. tv. értelmében szerzői jogvédelem alatt áll.